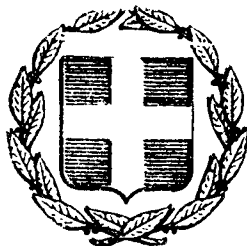


ΕΦΗΜΕΡΙΣ ΤΗΣ ΚΥΒΕΡΝΗΣΕΩΣ
ΤΗΣ ΕΛΛΗΝΙΚΗΣ ΔΗΜΟΚΡΑΤΙΑΣ

ΕΝ ΑΘΗΝΑΙΣ ΤΗ 11 ΔΕΚΕΜΒΡΙΟΥ 1980 | ΤΕΥΧΟΣ ΤΕΤΑΡΤΟΝ | ΑΡΙΘΜΟΣ ΦΥΛΛΟΥ 706

ΑΠΑΛΛΟΤΡΙΩΣΕΙΣ

ΑΠΟΦΑΣΕΙΣ

Ἀριθ. Κ. 7067/453

Περὶ ἐγκρίσεως δημιουργίας ζώνης παραλίας στὴ θέση Παραλία Ποταμοῦ Λευκίμμης (Ἐκβολὲς) Ν. Κερκύρας.

ΤΟ ΥΠΟΥΡΓΟΣ ΟΙΚΟΝΟΜΙΚΩΝ

Ἔχοντας ὑπόψη :

1. Τὶς διατάξεις τῶν παρ. 2 καὶ 5 τοῦ ἄρθρου 6 τοῦ Α.Ν. 2344/1940 «περὶ αἰγιαλοῦ καὶ παραλίας», ὅπως ἀντικαταστάθηκαν μὲ τὶς διατάξεις τοῦ ἄρθρου 13 τοῦ Ν. 1078/1980 (ΦΕΚ 238/14.10.1980 τ. Α').

2. Τὴ σύμφωνη γνώμη τοῦ Γενικοῦ Ἐπιτελείου Ναυτικοῦ, ποὺ διατυπώθηκε στὸ Φ. 187.2/419/80/7.7.1980 ἔγγραφό του.

3. Τὴ Ο.Ε. 10014/16.7.1980 ἀπόφαση τοῦ Νομάρχη Κερκύρας, μὲ τὴν ὁποία ἐπικυρώθηκαν ἡ ἔκθεση τῆς Ἐπιτροπῆς καὶ τὸ σχετικὸ τοπογραφικὸ διάγραμμα, ποὺ δημοσιεύθηκαν στὸ 478/30.8.80 ΦΕΚ τ. Δ'.

4. Τὴ Δ. 2652/66/20.5.1980 κοινὴ ἀπόφαση τῶν Πρωθυπουργοῦ καὶ Ὑπουργοῦ Οἰκονομικῶν «περὶ ἀναθέσεως ἁρμοδιοτήτων στοὺς Ὑφυπουργοὺς Οἰκονομικῶν», ἀποφασίζουμε :

Ἐγκρίνουμε, γιὰ τὴν προσαύξηση τοῦ αἰγιαλοῦ, τὴ δημιουργία ζώνης παραλίας στὴ θέση Παραλία Ποταμοῦ Λευκίμμης (ἐκβολὲς) Ν. Κερκύρας, ὅπως ἡ ὁριογραμμὴ αὐτῆς καθορίστηκε ἀπὸ τὴν ἁρμόδια Ἐπιτροπὴ τοῦ ἄρθρου 74 τοῦ Π.Δ/τος 636/1977 καὶ εἰκονίζεται στὸ ἀπὸ Νοέμβριο 1977 καὶ μὲ κλίμακα 1 : 500 τοπογραφικὸ καὶ ὑψομετρικὸ διάγραμμα τοῦ Πολιτικοῦ μηχανικοῦ Βασ. Τέρπου τὸ ὁποῖο ἔχει θεωρηθεῖ ἀπὸ τὴ Διεύθυνση Τεχνικῶν Ὑπηρεσιῶν τοῦ Νομοῦ Κερκύρας καὶ συνοδεύει τὴν ἀπὸ 22.5.1980 ἔκθεση τῆς ἐν λόγῳ Ἐπιτροπῆς.

Ἡ ἀπόφαση αὐτὴ μαζὶ μὲ τὴν ἔκθεση τῆς Ἐπιτροπῆς καὶ τὸ Τοπ. διάγραμμα νὰ δημοσιευθοῦν στὴν Ἐφημερίδα τῆς Κυβερνήσεως (ἄρθρο 13 Ν. 1078/1980).

Ἀθῆναι, 3 Νοεμβρίου 1980.

Ο ΥΦΥΠΟΥΡΓΟΣ

ΠΑΝΑΓΙΩΤΗΣ ΜΠΟΚΟΒΟΣ

ΕΚΘΕΣΙΣ

Καθορισμοῦ (τὸ πρῶτον) ὁριογραμμῶν παραποταμίου καὶ ζώνης αἰγιαλοῦ περιοχῆς Λευκίμμης Ν. Κερκύρας.

Ἐν Κερκύρα σήμερον τὴν 22.5.1980 ἡ κατὰ Νόμον ἁρμοδία Ἐπιτροπὴ καθορισμοῦ τῶν ὁρίων αἰγιαλοῦ καὶ παραλίας, ἀποτελουμένη ἐκ τῶν :

1. Κων/νου Σκέρου Οἰκονομικοῦ Ἐφόρου Κερκύρας
2. Βασ. Παπαγιάννη Λιμενάρχου Κερκύρας
3. Δημητρίου Μάκκα Προ/νου Τ.Ε.Ε. Δ/νσεως Τ.Υ.Ν.Κ.

συνελθοῦσα ἐν τῷ καταστήματι τῆς Οἰκ. Ἐφορίας Κερκύρας καὶ λαβοῦσα ὑπ' ὄψιν :

α) Τὴν ἀπὸ 17.9.77 ὑποβληθεῖσαν αἴτησιν τοῦ Λιμενικοῦ Ταμείου Κερκύρας «περὶ καθορισμοῦ ὁριογραμμῶν αἰγιαλοῦ καὶ παραλίας εἰς θέσιν Παραποταμίου καὶ Αἰγιαλίτιδος Ζώνης περιοχῆς Λευκίμμης».

β) Τὰ ὑποβληθέντα 3 τοπογραφικὰ διαγράμματα ὑπὸ κλίμακα 1 : 500 εἰς τὰ ὁποῖα ἀποτυπώθηκε ἡ ἀνωτέρω περιοχὴ συνταχθέντα τὸν Νοέμβριον 1977 ὑπὸ τοῦ Πολ. Μηχ/κοῦ Βασ. Τέρπου ἠλεγχθέντα τὴν 6.4.1979 ὑπὸ τῆς Εἰρήνης Ἀρβανιτάκη Πολ. Μηχ/κοῦ μὲ 6οβ καὶ θεωρημένα ὑπὸ τῆς Δ/νσεως Τ.Υ.Ν. Κερκύρας.

γ) Τὰς διατάξεις τοῦ Α.Ν. 2344/40 «περὶ αἰγιαλοῦ καὶ παραλίας» ὡς αὗται συνεπληρώθησαν καὶ ἐτροποποιήθησαν μεταγενεστέρως.

δ) Τὰ ἐκ τῆς διενεργηθείσης τὴν 23.5.1978 αὐτοψίας προκύψαντα στοιχεῖα.

ε) Τὸ μὲ ἀριθμ. πρωτ. Φ. 187.2/26/80/11.1.80 ἔγγραφο τοῦ Γ.Ε.Ν., ἀποφασίζει :

Καθορίζει ἐπὶ τοῦ ὡς ἄνω (β) τοπογραφικοῦ διαγράμματος :

I. Διὰ συνεχοῦς ἐρυθρᾶς γραμμῆς τὸ ὅριον τοῦ αἰγιαλοῦ.

II. Διὰ συνεχοῦς κιτρίνης γραμμῆς τὸ ὅριον τῆς παραλίας.

III. Διὰ κυανῆς γραμμῆς τὸ ὅριον Παλαιοῦ αἰγιαλοῦ.

Ἀναλυτικῶς :

Ὡς ὁριογραμμὴ αἰγιαλοῦ ὁρίζεται ἡ πολυγωνικὴ τῶν κορυφῶν 1, 2, 3, 4, 5, 6, 7, 8. 9, 10, 11, 12, 13, 14, 15, 16 καὶ 17 αἵτινες ἐξασφαλίζονται ἐκ σταθερῶν σημείων ὡς κατωτέρω :

Ἡ κορυφὴ 1. Εἰς ἀποστάσεις ἀπὸ τὶς ἐκεῖ εὑρισκόμενες τσιμεντένιες κολῶνες Α καὶ Β ὡς εἰς τὸ τοπογραφικὸν διάγραμμα ἐμφαίνεται ἀντιστοίχως 68,00 μ. καὶ 107,50 μ.

Ἡ κορυφὴ 2. Εἰς ἀποστάσεις ἀπὸ τὶς τσιμεντένιες κολῶνες Α καὶ Β ὡς εἰς τὸ τοπογραφικὸν διάγραμμα ἐμφαίνεται ἀντιστοίχως 106,00 μ. καὶ 17,00 μ.

Ἡ κορυφὴ 3. Εἰς ἀποστάσεις ἀπὸ τὶς τσιμεντένιες κολῶνες Β καὶ Γ ὡς εἰς τὸ τοπογραφικὸν διάγραμμα ἐμφαίνεται ἀντιστοίχως 110,00 μ. καὶ 103,40μ.

Ἡ κορυφὴ 4. Εἰς ἀποστάσεις ἀπὸ τὴν τσιμεντένια κολῶνα Γ καὶ τὴν γωνία Δ ἐκεῖ εὑρισκομένου κτίσματος ὡς εἰς τὸ τοπογραφικὸν ἐμφαίνεται ἀντιστοίχως 130,50 μ. καὶ 113,00 μ.

Ἡ κορυφὴ 5. Εἰς ἀποστάσεις ἀπὸ τὶς γωνίες Δ καὶ Ζ ἐκεῖ εὑρισκομένου κτίσματος ἀντιστοίχως 165,50 μ. καὶ 171,00 μ.

Ἡ κορυφὴ 6. Εἰς ἀποστάσεις ἀπὸ τὴν γωνία Θ ἐκεῖ εὑρισκομένου κτίσματος καὶ ἀπὸ τὴν γωνία 1 τοῦ κρηπιδώματος μπετὸν ἀντιστοίχως 238,90 μ. καὶ 14,50 μ.

Ἡ κορυφὴ 7. Εἰς ἀπόστασιν 168,00 μ. ἀπὸ τὴν γωνίαν Θ τῆς ἐκκλησίας Ἁγ. Ἀθανάσιος καὶ εἰς ἀπόστασιν 216,00 μ. ἀπὸ τὴν γωνία Κ τῆς ἐκκλησίας Ἁγ. Ἐλευθέριος ὡς εἰς τὸ τοπογραφικὸν διάγραμμα ἐμφαίνεται.

Ἡ κορυφὴ 8. Εἰς ἀπόστασιν 195,00 μ. ἀπὸ τὴν γωνία Θ τῆς ἐκκλησίας Ἁγ. Ἀθανάσιος καὶ εἰς ἀπόστασιν 141,50 ἀπὸ τὴν γωνία Λ τῆς ἐκκλησίας Ἁγ. Ἐλευθέριος ὡς εἰς τὸ τοπογραφικὸν διάγραμμα ἐμφαίνεται.

Ἡ κορυφὴ 9. Εἰς ἀποστάσεις ἀπὸ τὴν γωνία Μ τῆς ἐκκλησίας καὶ ἀπὸ τὴν τσιμεντένια κολῶνα Ν ὡς εἰς τὸ τοπογραφικὸν διάγραμα ἐμφαίνεται ἀντιστοίχως 100,70 μ. καὶ 123,00 μ.

Ἡ κορυφὴ 10. Εἰς ἀποστάσεις ἀπὸ τὴν τσιμεντένια κολῶνα Ν καὶ ἀπὸ τὴν γωνία Ξ ἐκεῖ εὑρισκομένης ἐκκλησίας Ἁγ. Ἐλευθέριος ὡς εἰς τὸ τοπογραφικὸν διάγραμμα ἐμφαίνεται ἀντιστοίχως 28,50 μ. καὶ 171,60 μ.

Ἡ κορυφὴ 11. Εἰς ἀποστάσεις ἀπὸ τὴν τσιμεντένια κολῶνα Ν καὶ ἀπὸ τὴν γωνία Ο ἐκεῖ εὑρισκομένου κτίσματος ὡς εἰς τὸ τοπογραφικὸν διάγραμμα ἐμφαίνεται ἀντιστοίχως 117,40 μ. καὶ 164,50 μ.

Ἡ κορυφὴ 12. Εἰς ἀποστάσεις ἀπὸ τὶς γωνίες 0 καὶ Π ἐκεῖ εὑρισκομένου κτίσματος ὡς εἰς τὸ τοπογραφικὸν διάγραμμα ἐμφαίνεται ἀντιστοίχως 108,00 μ. καὶ 103,00 μ.

Ἡ κορυφὴ 13. Εἰς ἀποστάσεις ἀπὸ τὶς γωνίες Π καὶ Ρ ἐκεῖ εὑρισκομένου κτίσματος ὡς εἰς τὸ τοπογραφικὸν διάγραμμα ἐμφαίνεται ἀντιστοίχως 34,50 μ. καὶ 34,00 μ.

Ἡ κορυφὴ 14. Συμπίπτει μὲ τὴν γωνία Υ ἐκεῖ εὑρισκομένου κτίσματος ὡς εἰς τὸ τοπογραφικὸν διάγραμμα ἐμφαίνεται.

Ἡ κορυφὴ 15. Εἰς ἀποστάσεις ἀπὸ τὴν γωνία Ψ τοῦ ἐκεῖ εὑρισκομένου κτίσματος καὶ ἀπὸ τὴν τσιμεντένια κολῶνα Ω ὡς εἰς τὸ τοπογραφικὸν ἐμφαίνεται ἀντιστοίχως 58,00 μ. καὶ 63,30 μ.

Ἡ κορυφὴ 16. Εἰς ἀποστάσεις ἀπὸ τὴν γωνία Ψ ἐκεῖ εὑρισκομένου κτίσματος καὶ ἀπὸ τὴν τσιμεντένια κολῶνα Ω ὡς εἰς τὸ τοπογραφικὸν διάγραμμα ἐμφαίνεται ἀντιστοίχως 87,30 μ. καὶ 41,50 μ.

Ἡ κορυφὴ 17. Εἰς ἀποστάσεις ἀπὸ τὴν γωνία Ψ ἐκεῖ εὑρισκομένου κτίσματος καὶ ἀπὸ τὴν τσιμεντένια κολῶνα Ω ὡς εἰς τὸ τοπογραφικὸν διάγραμμα ἐμφαίνεται ἀντιστοίχως 154,00 μ. καὶ 74,50 μ.

Ὡς ὁριογραμμὴ Παλαιοῦ αἰγιαλοῦ ὁρίζεται ἡ πολυγωνικὴ τῶν κορυφῶν 1', 2', 3', 4', 5', 6', 7', 8' καὶ 9' αἵτινες ἐξασφαλίζονται ἐκ σταθερῶν σημείων ὡς κατωτέρω :

Ἡ κορυφὴ 1'. Εἰς ἀποστάσεις ἀπὸ τὶς τσιμεντένιες κολῶνες Α καὶ Β ὡς εἰς τὸ τοπογραφικὸν διάγραμμα ἐμφαίνεται ἀντιστοίχως 66,00 μ. καὶ 66,50 μ.

Ἡ κορυφὴ 2'. Εἰς ἀποστάσεις ἀπὸ τὶς τσιμεντένιες κολῶνες Β καὶ Γ ὡς εἰς τὸ τοπογραφικὸν διάγραμμα ἐμφαίνεται ἀντιστοίχως 108,30 μ. καὶ 70,20 μ.

Ἡ κορυφὴ 3'. Εἰς ἀποστάσεις ἀπὸ τὶς γωνίες Δ καὶ Ε τοῦ ἐκεῖ εὑρισκομένου κτίσματος ἀντιστοίχως 53,70 μ. καὶ 51,70 μ.

Ἡ κορυφὴ 4'. Εἰς ἀποστάσεις ἀπὸ τὶς γωνίες Η' καὶ Θ τῆς ἐκκλησίας Ἁγ. Ἀθανάσιος ὡς εἰς τὸ τοπογραφικὸν διάγραμμα ἐμφαίνεται ἀντιστοίχως 167,00 μ. καὶ 171,00 μ.

Ἡ κορυφὴ 5'. Εἰς ἀποστάσεις ἀπὸ τὶς γωνίες Η' καὶ Θ τῆς ἐκκλησίας Ἁγ. Ἀθανάσιος ὡς εἰς τὸ τοπογραφικὸν διάγραμμα ἐμφαίνεται ἀντιστοίχως 90,00 μ. καὶ 90,00 μ.

Ἡ κορυφὴ 6'. Εἰς ἀποστάσεις ἀπὸ τὶς γωνίες Κ καὶ Λ τῆς ἐκκλησίας Ἁγ. Ἐλευθέριος ὡς εἰς τὸ τοπογραφικὸν διάγραμμα ἐμφαίνεται ἀντιστοίχως 74,90 μ. καὶ 74,00 μ.

Ἡ κορυφὴ 7'. Εἰς ἀπόστασιν 31,10 μ. ἀπὸ τὴν γωνία Μ τῆς ἐκκλησίας Ἁγ. Ἐλευθέριος καὶ εἰς ἀπόστασιν 111,00 μ. ἀπὸ τὴν τσιμεντένια κολῶνα Ν ὡς εἰς τὸ τοπογραφικὸν διάγραμμα ἐμφαίνεται.

Ἡ κορυφὴ 8'. Εἰς ἀπόστασιν 24,50 μ. ἀπὸ τὴν ἐκεῖ τσιμεντένια κολῶνα Ν καὶ εἰς ἀπόστασιν 166,00 μ. ἀπὸ τὴν γωνία Ξ τῆς ἐκκλησίας Ἁγ. Ἐλευθέριος.


Τὰ Μέλη τῆς Ἐπιτροπῆς


ΚΩΝ. ΣΚΕΡΟΣ Οἰκον. Ἔφορος Κερκύρας
ΒΑΣ. ΠΑΠΑΓΙΑΝΝΗΣ Λιμενάρχης Κερκύρας
ΔΗΜ. ΜΑΚΚΑΣ Πρ/μενος Τ.Ε.Ε. Δ/νσεως Τ.Υ.Ν.Κ.

ΤΟΠΟΓΡΑΦΙΚΟΝ ΔΙΑΓΡΑΜΜΑ

ΠΑΡΑΠΟΤΑΜΙΟΥ ΖΩΝΗΣ ΑΙΓΙΑΛΟΥ
ΕΙΣ ΛΕΥΚΙΜΜΗΝ Ν. ΚΕΡΚΥΡΑΣ


ΚΛΙΜΑΞ 1:500

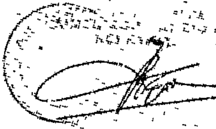


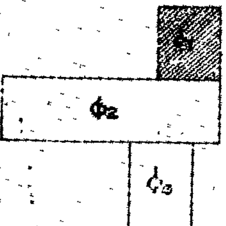



Η ΕΠΙΤΡΟΠΗ ΚΑΘΟΡΙΣΜΟΥ ΟΡΙΟΓΡΑΜΜΗΣ ΑΙΓΙΑΛΟΥ

1.
2.
3.

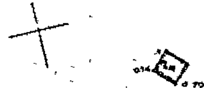


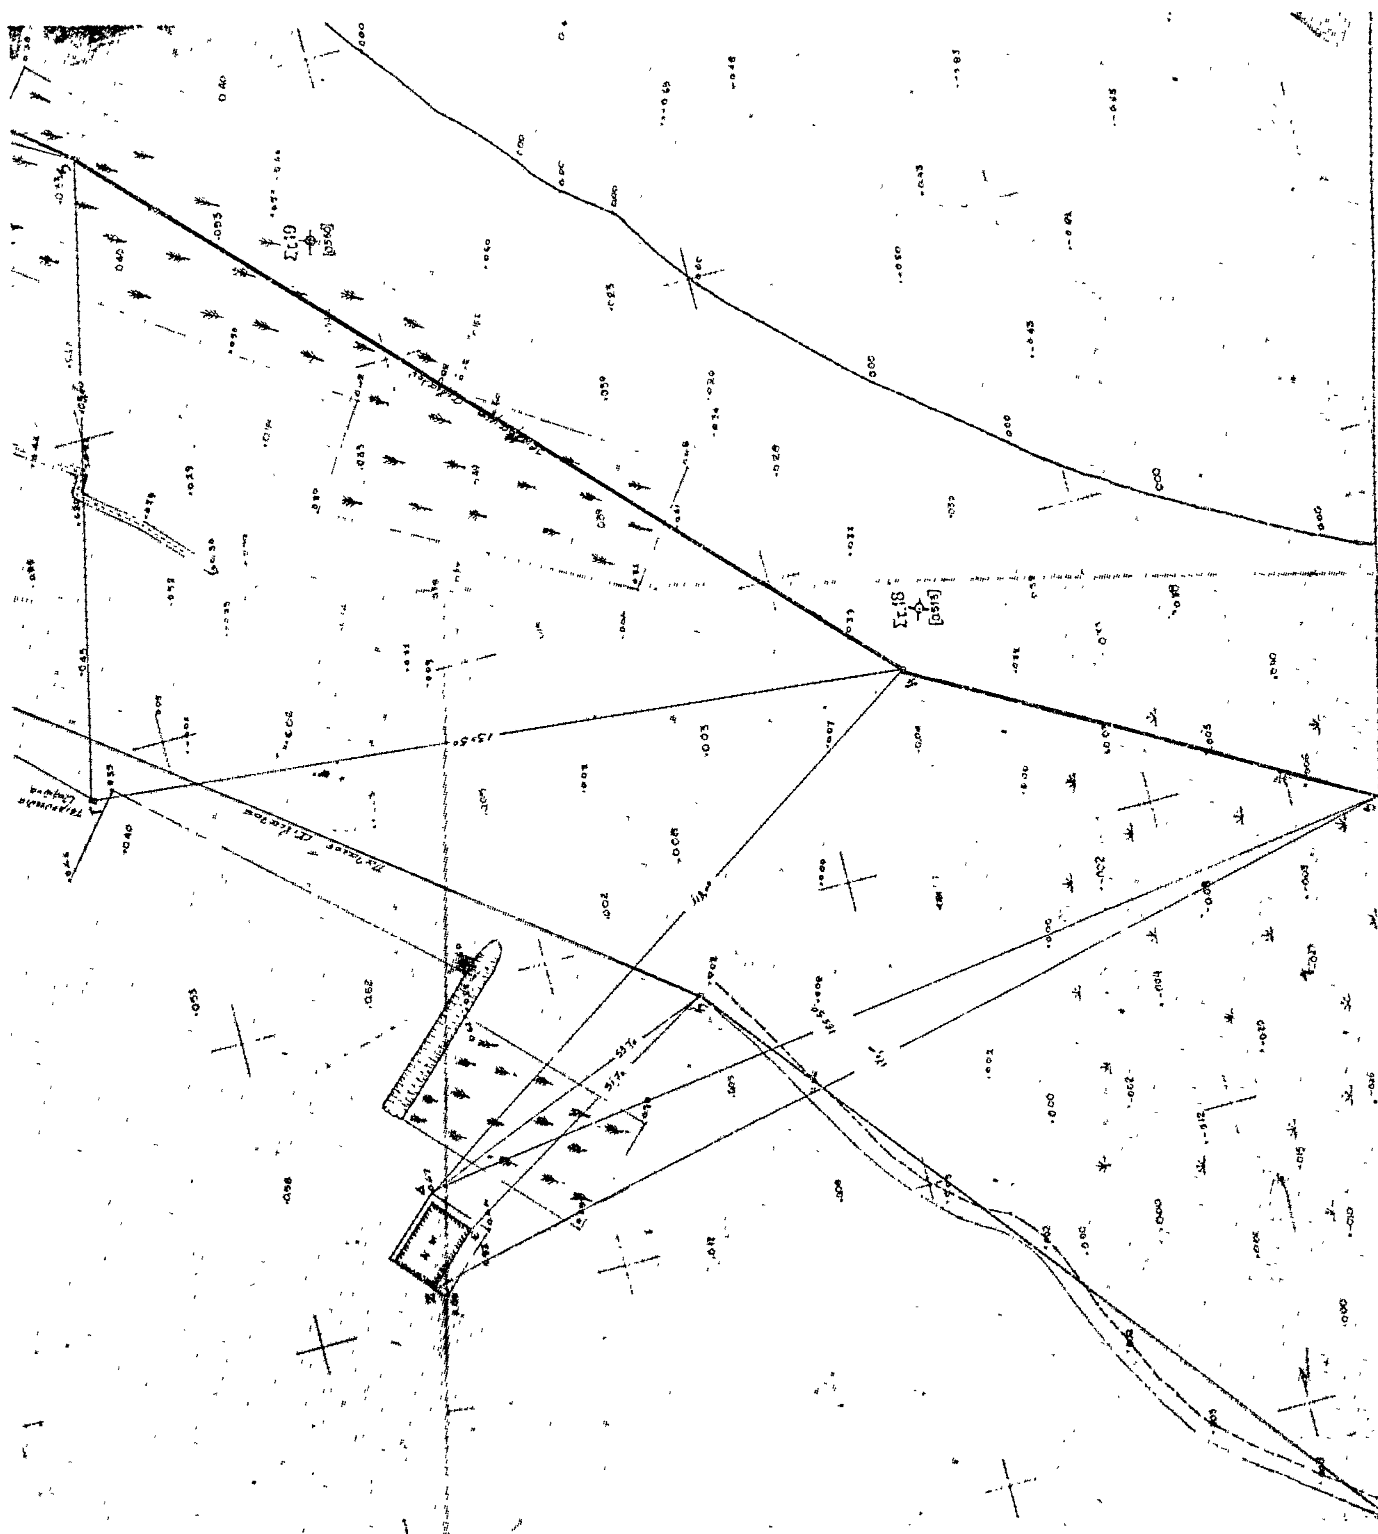


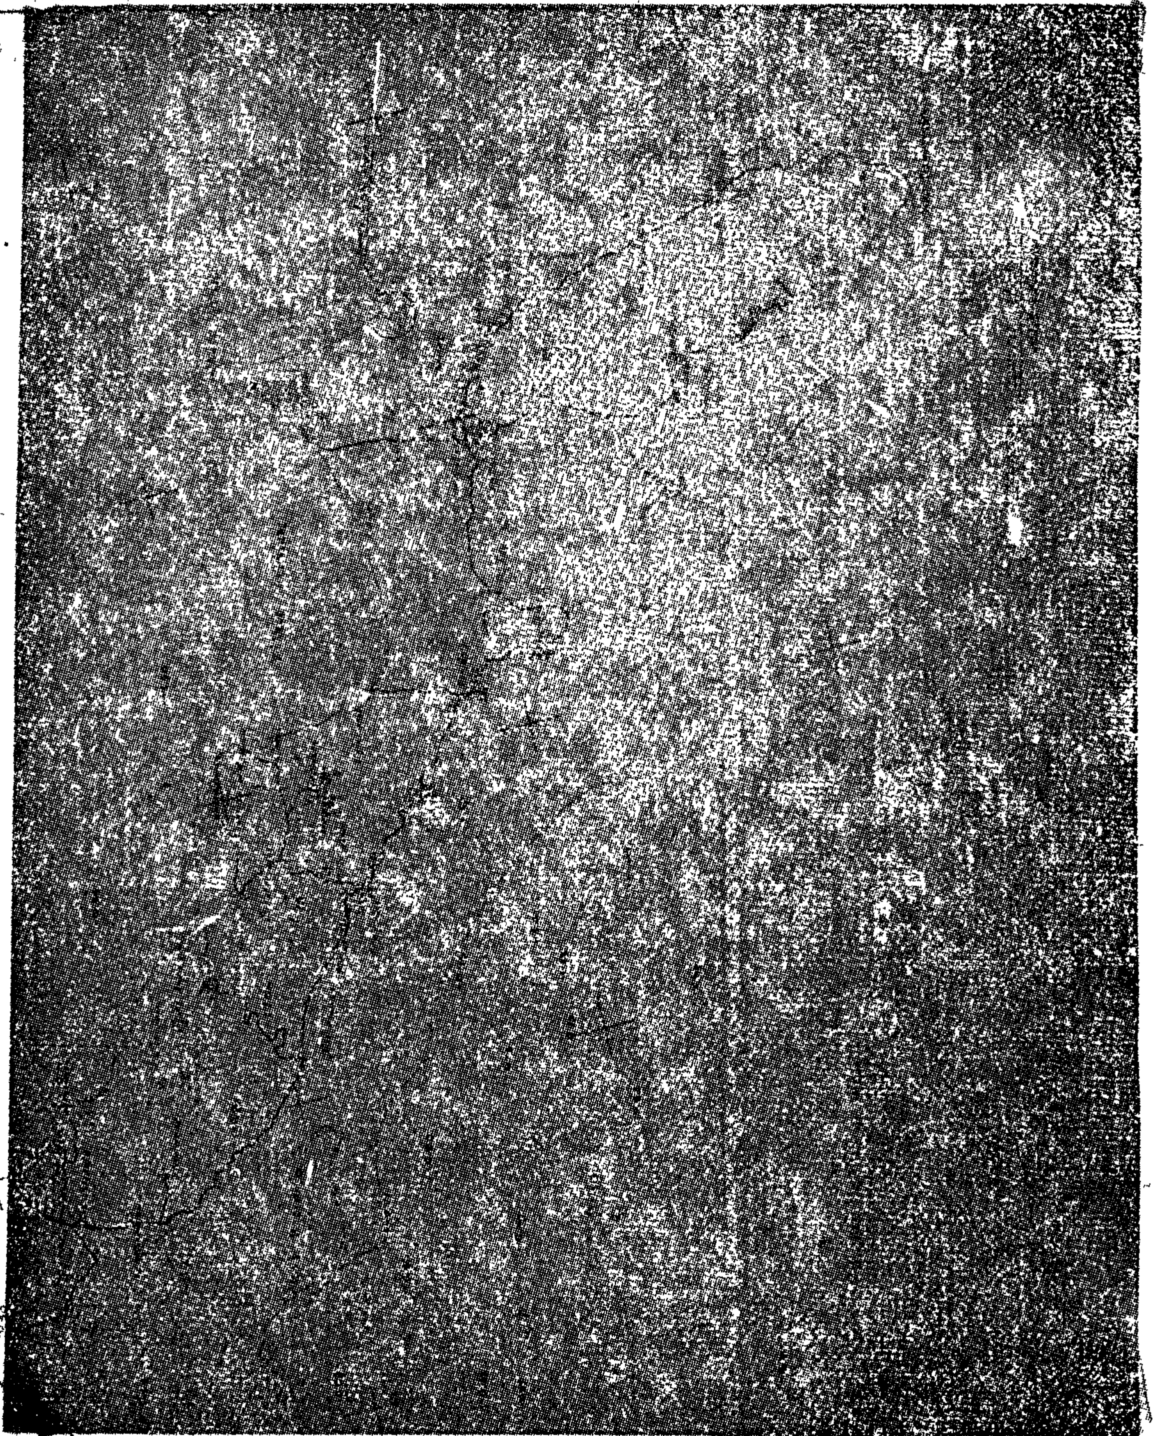


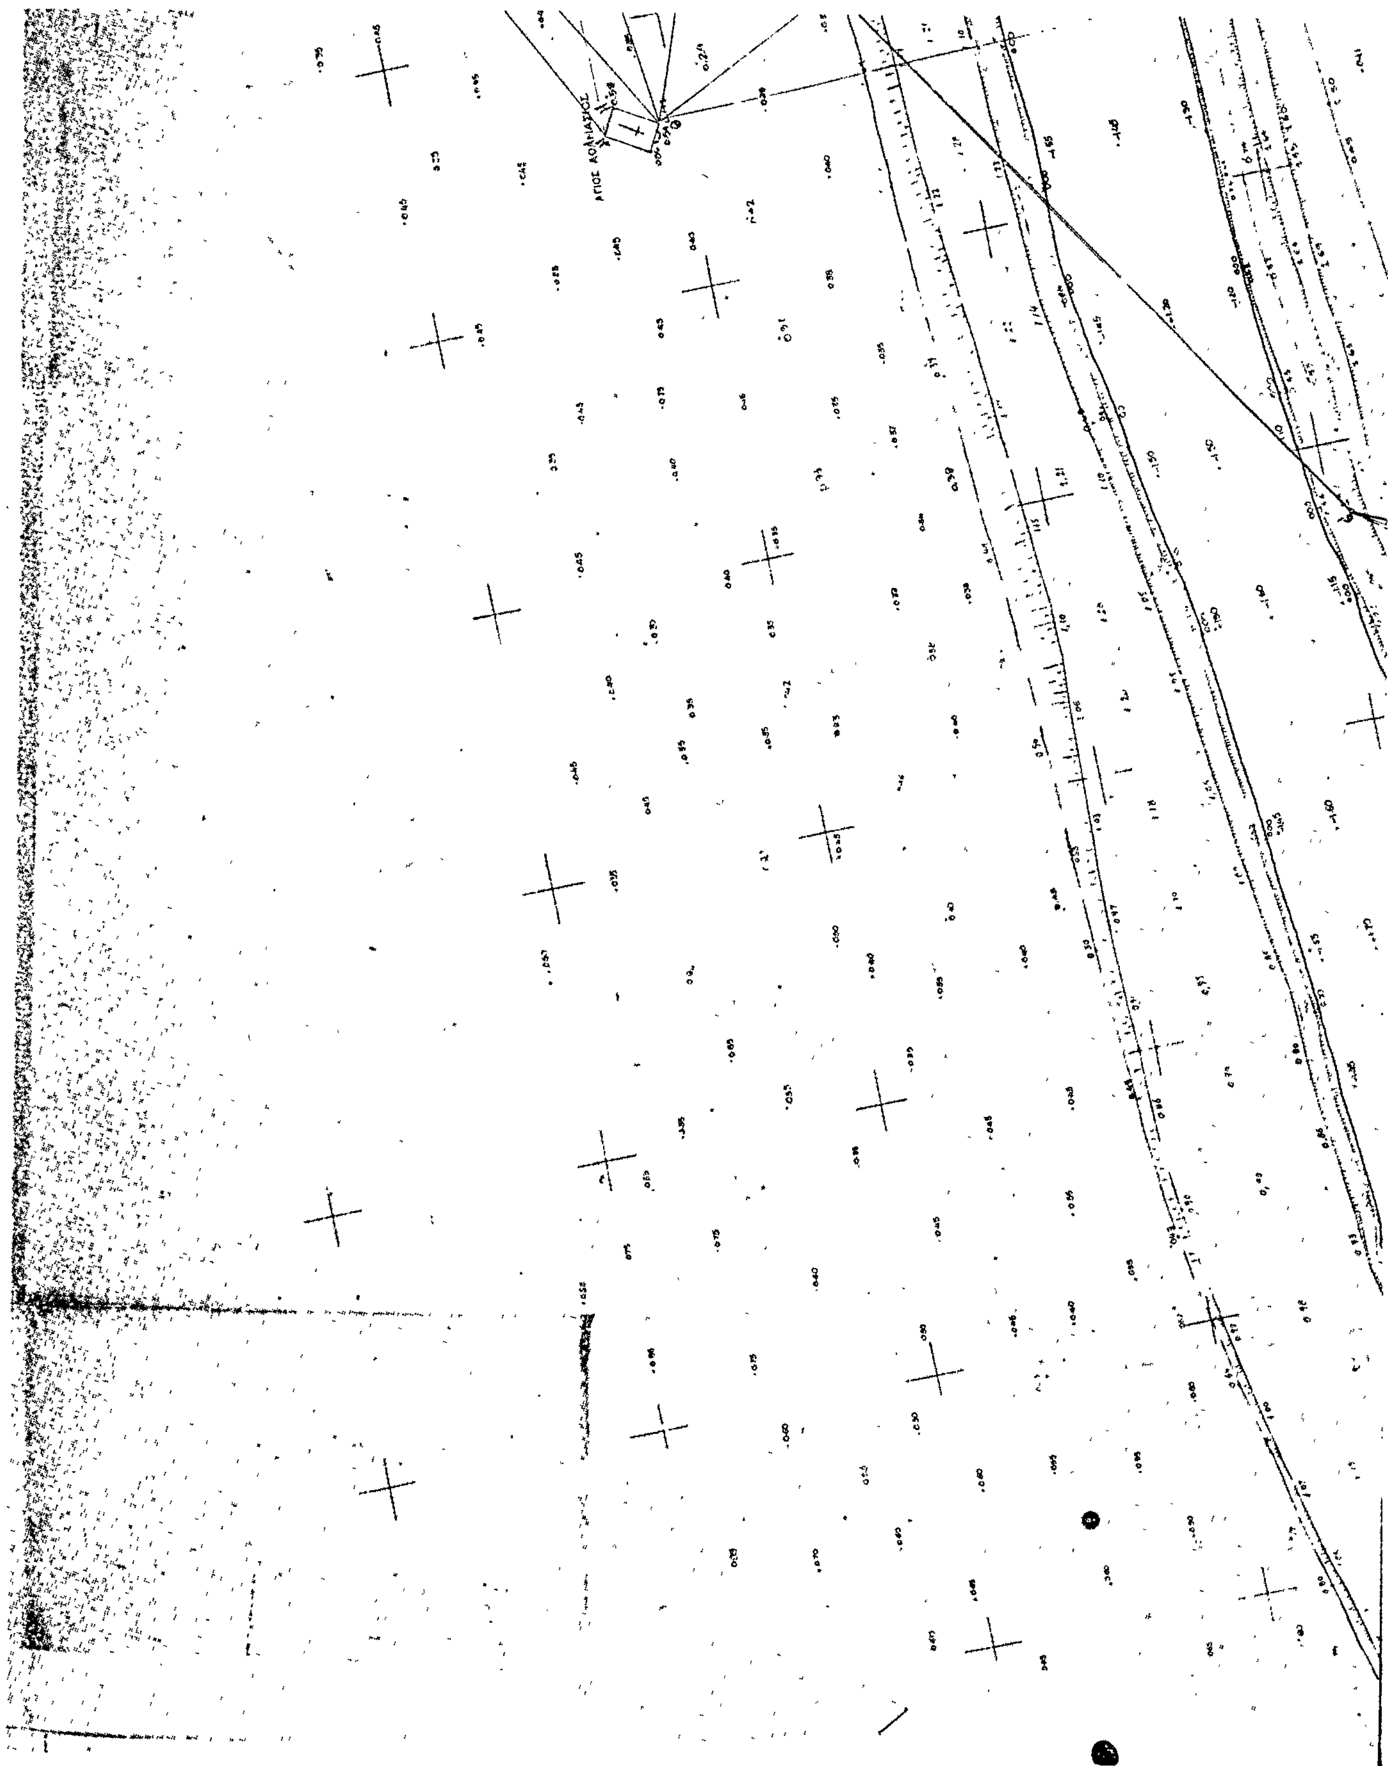
ΑΓΙΟΣ ΑΘΑΝΑΣΙΟΣ



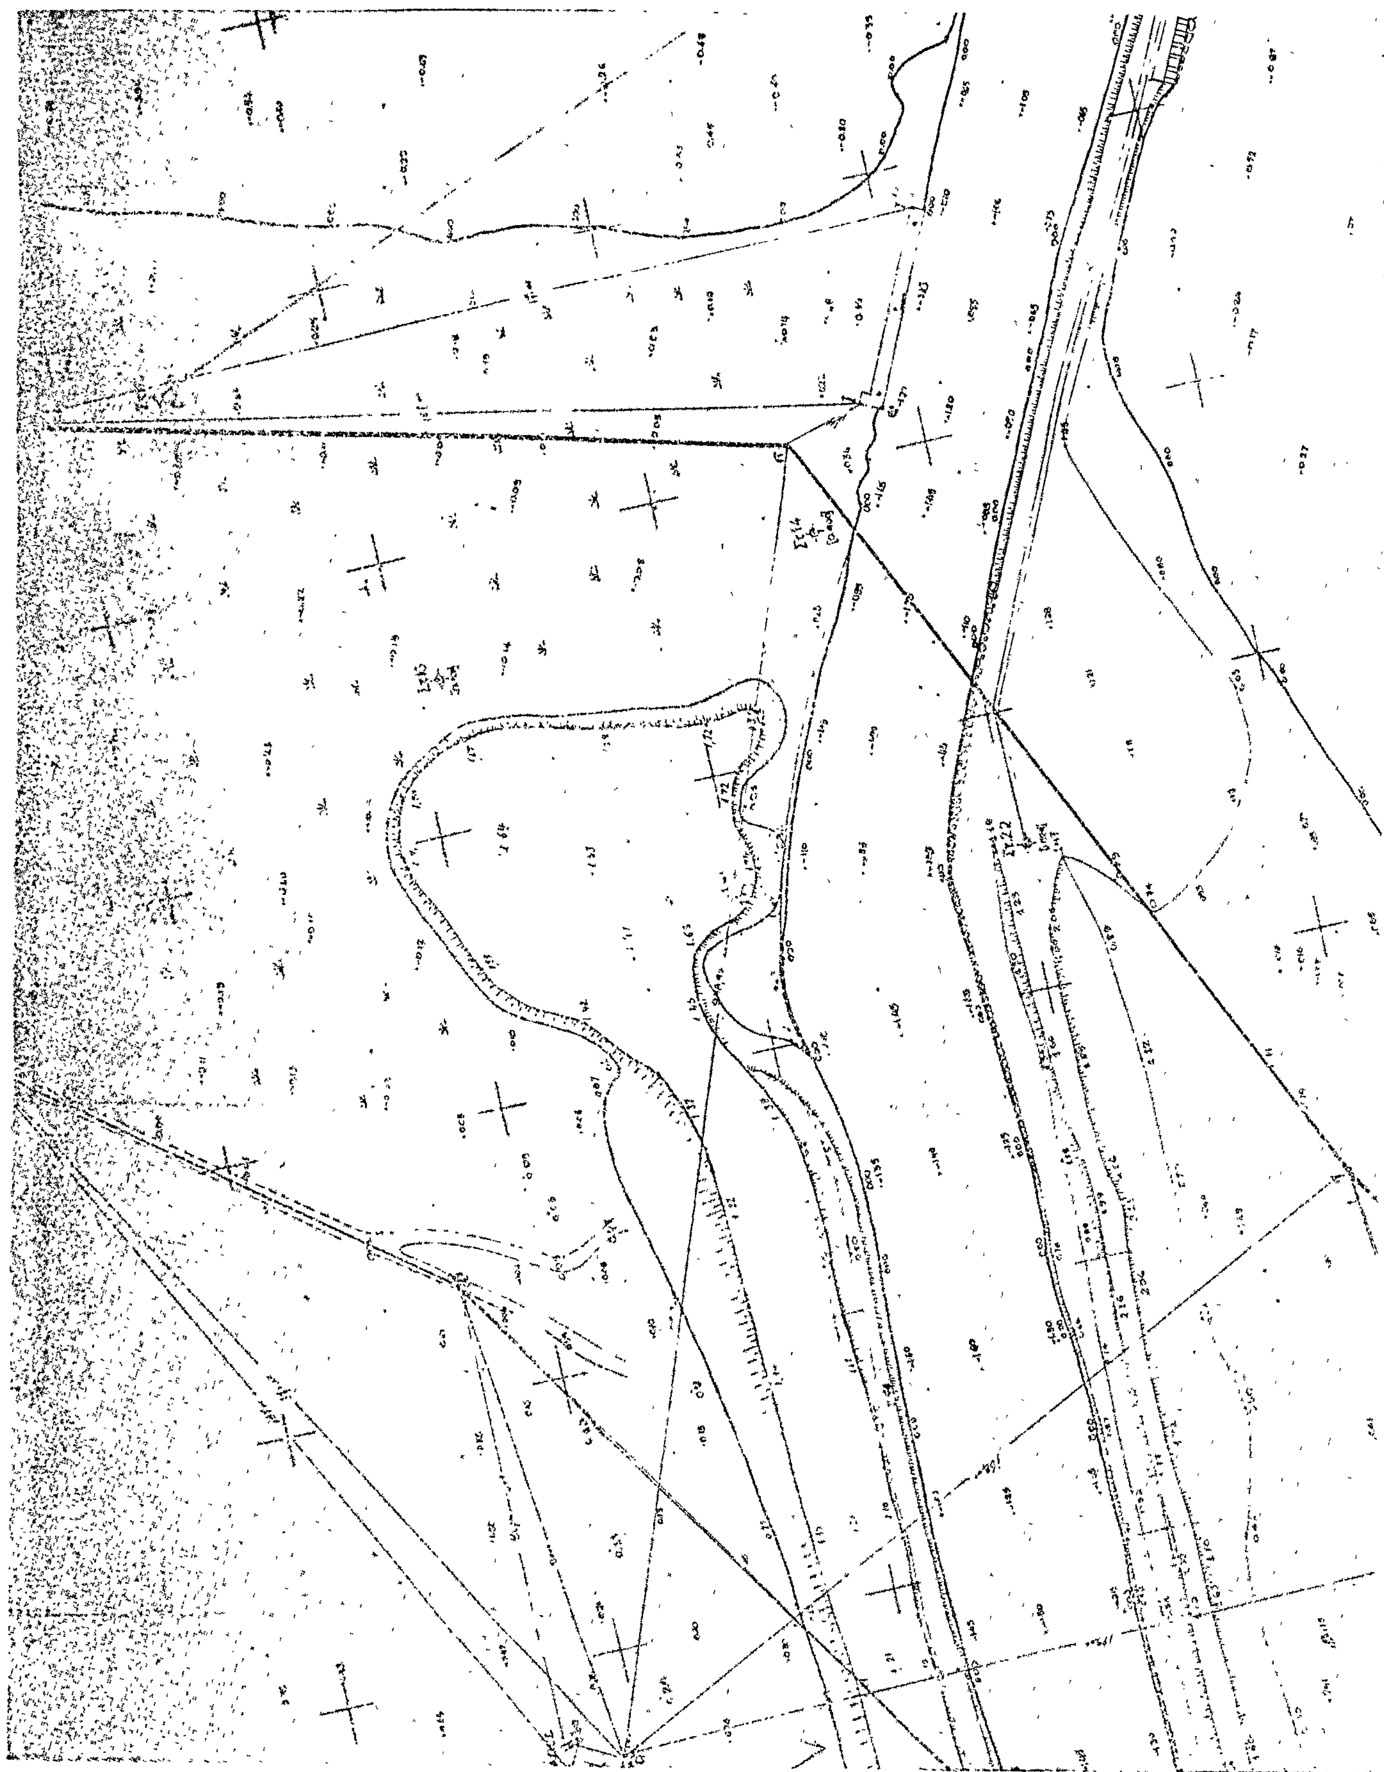

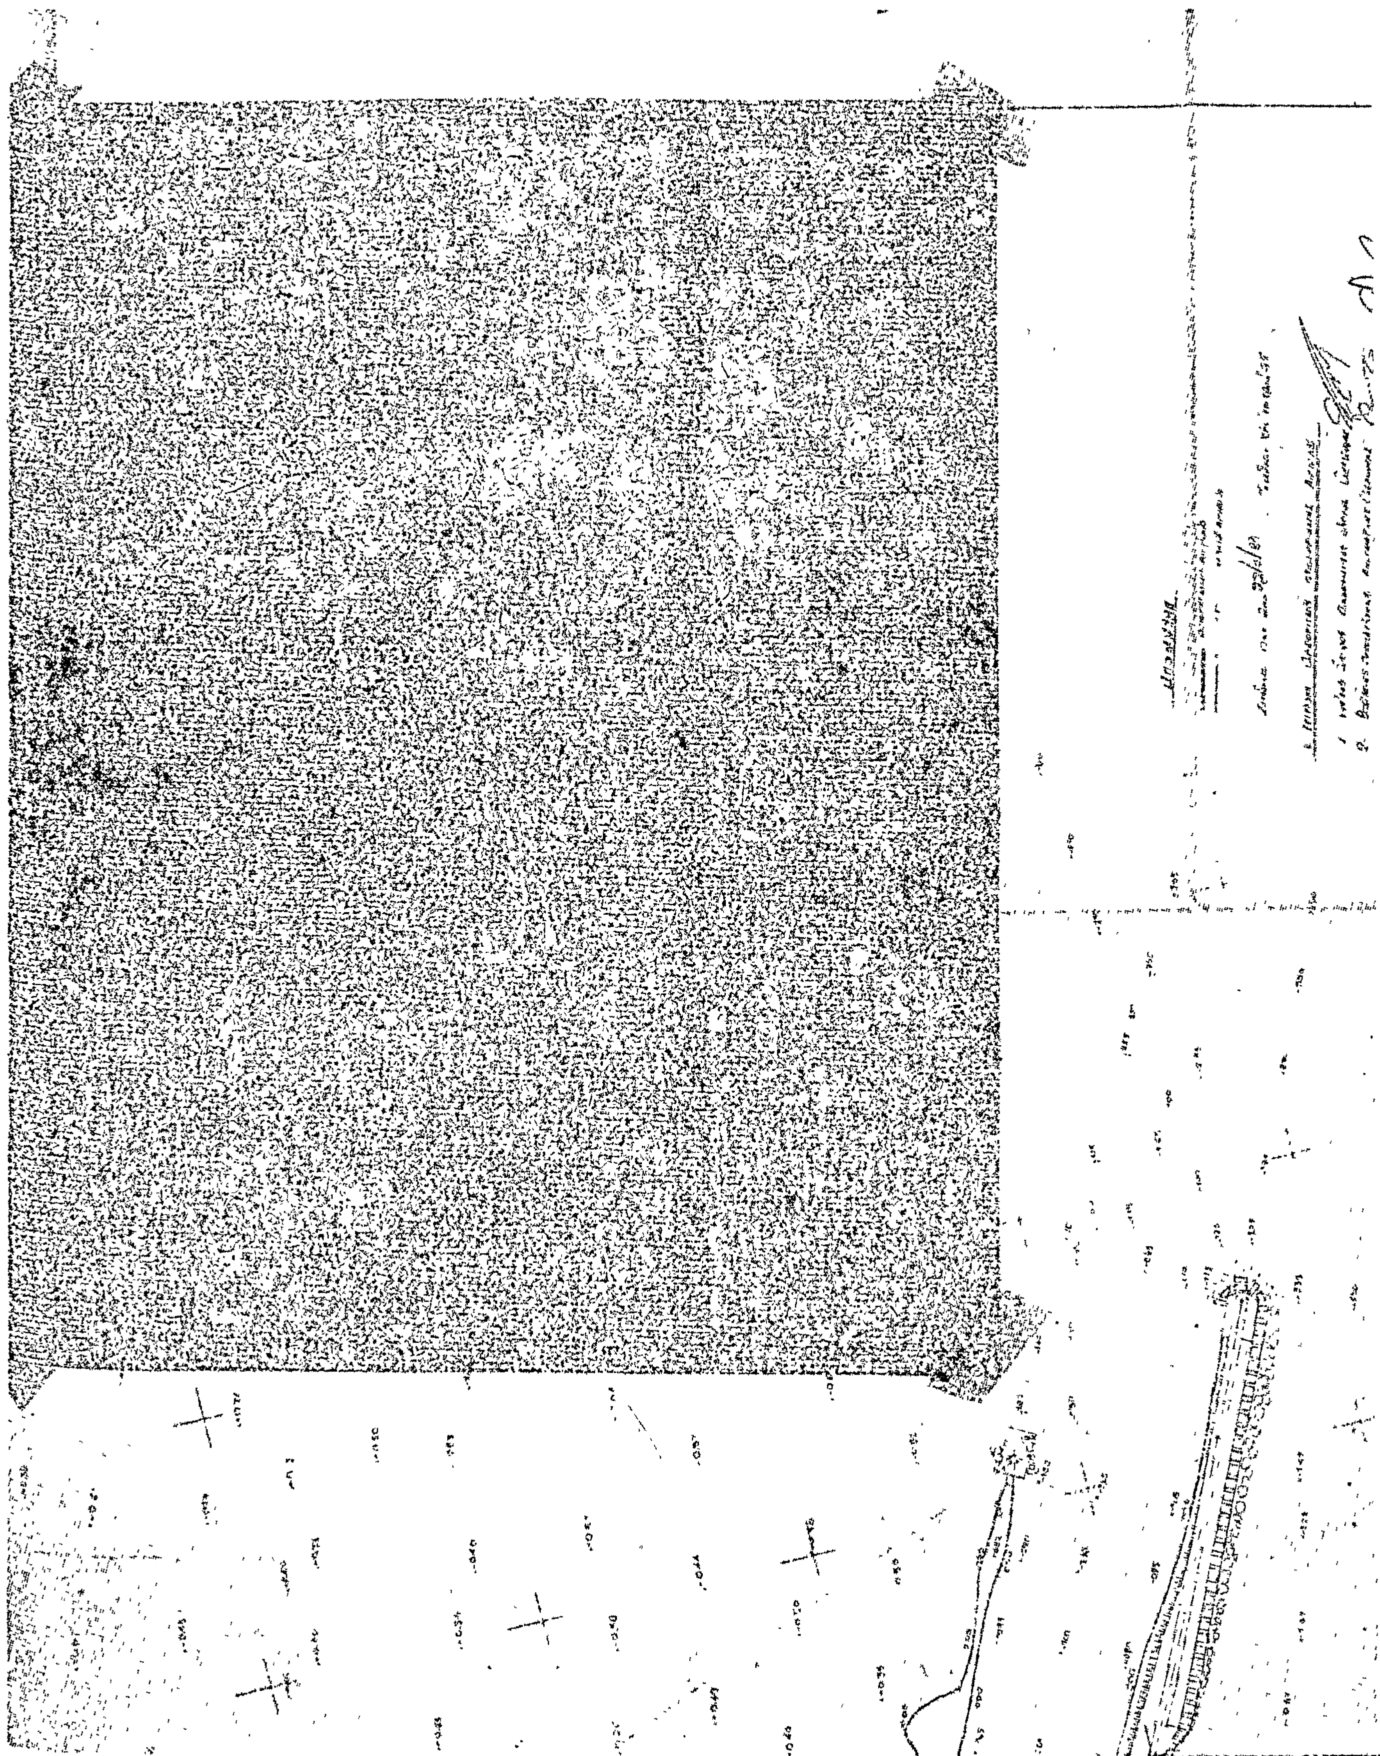

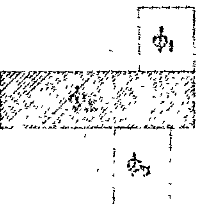



ΤΟΠΟΓΡΑΦΙΚΟΝ ΔΙΑΓΡΑΜΜΑ

ΠΑΠΑΠΟΤΑΜΙΟΥ & ΖΩΝΗΣ ΑΙΓΙΑΛΟΥ

ΕΙΣ ΛΕΥΚΙΜΜΗΝ Ν. ΚΕΡΚΥΡΑΣ.

ΚΛΙΜΑΞ 1:500

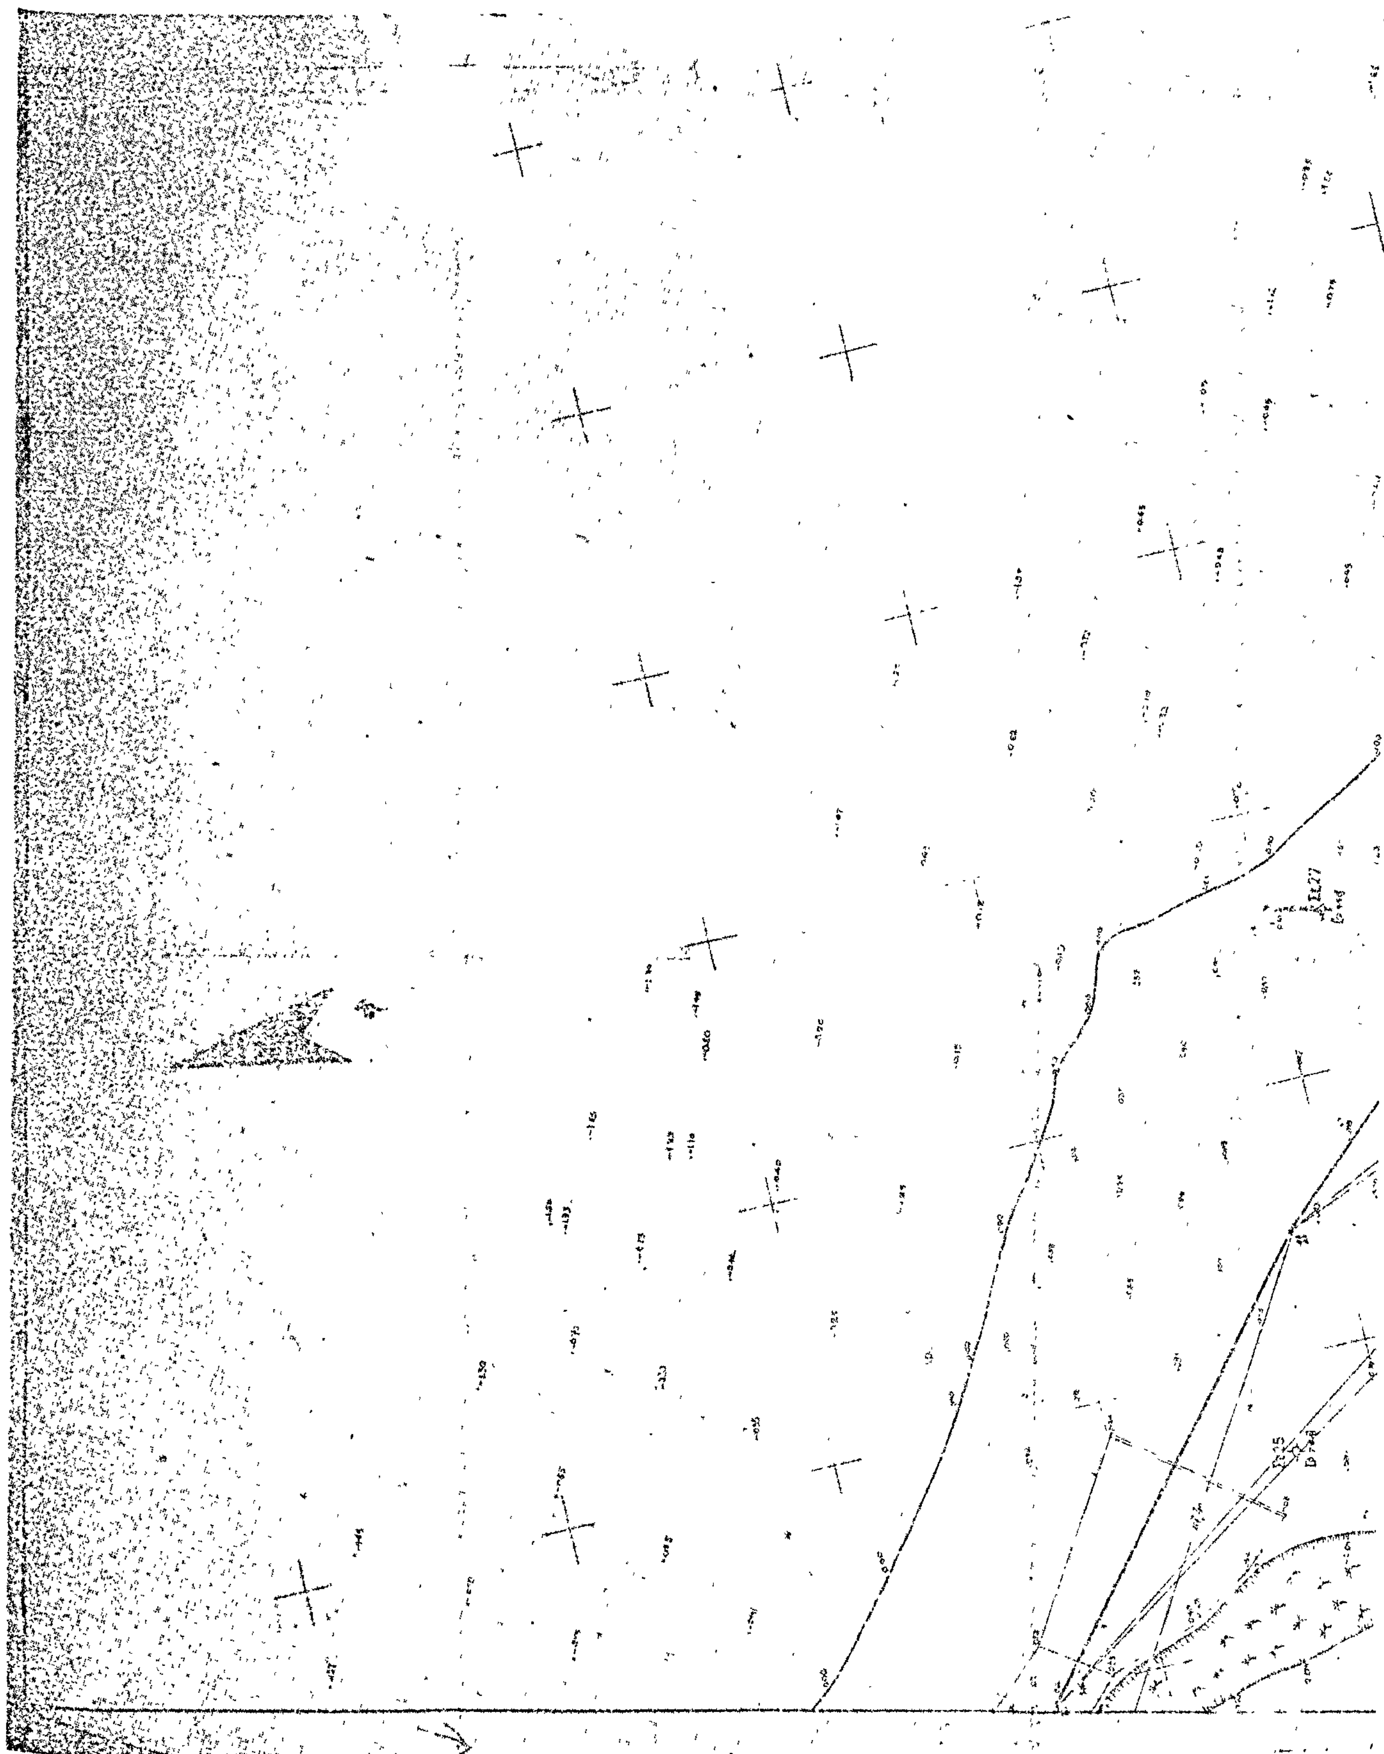

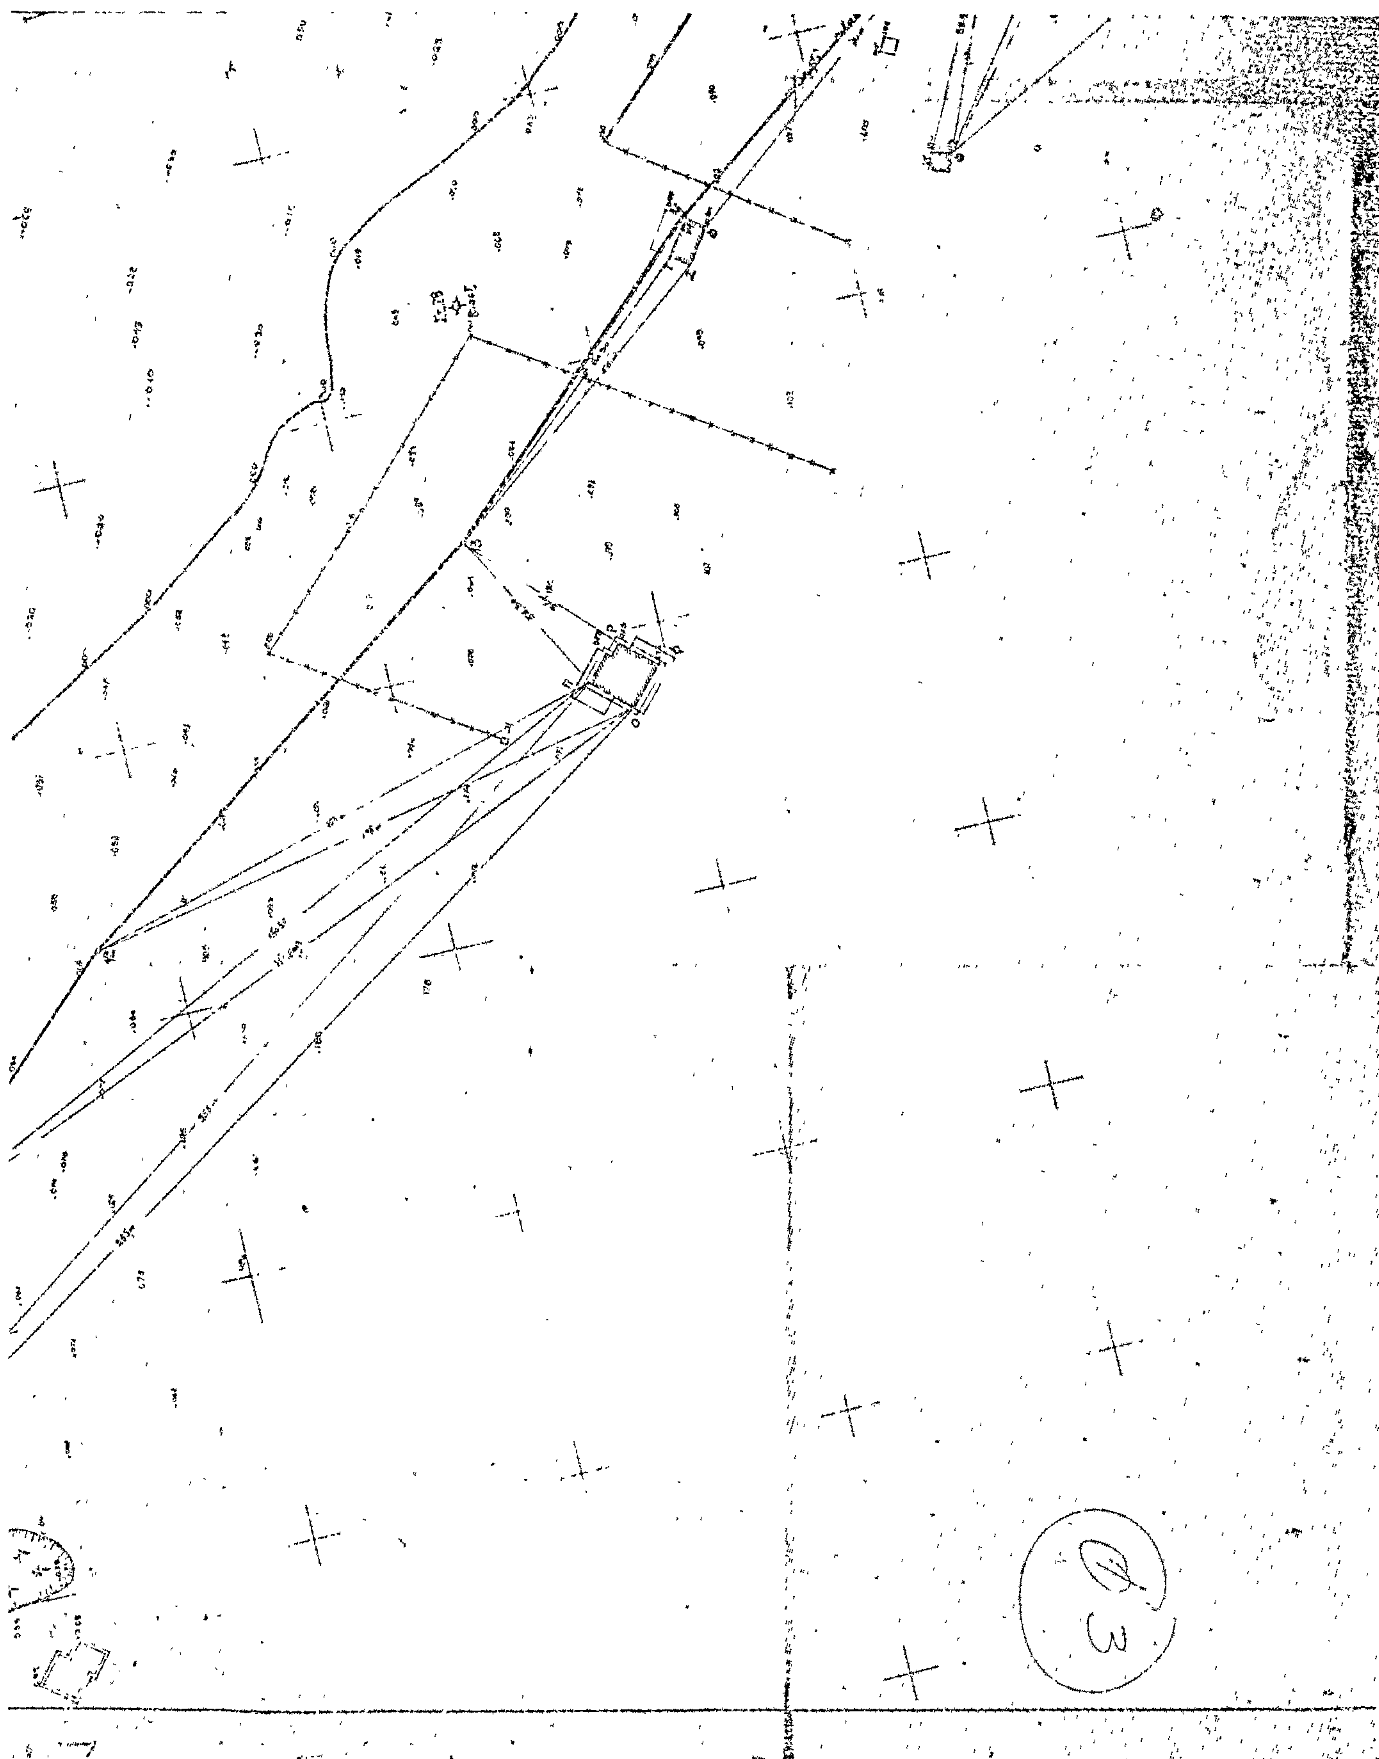

ΤΟΠΟΓΡΑΦΙΚΟΝ ΔΙΑΓΡΑΜΜΑ

ΠΑΡΑΠΟΤΑΜΙΟΥ ή ΖΩΝΗΣ ΑΙΓΙΑΛΟΥ
ΕΙΣ ΛΕΥΚΙΜΜΗΝ Ν. ΚΕΡΚΥΡΑΣ

ΚΛΙΜΑΞ 1:500

Φ1

Φ2

